
Planimetria generale di impianto - Confronto autorizzato con stato di progetto, Scala 1:500

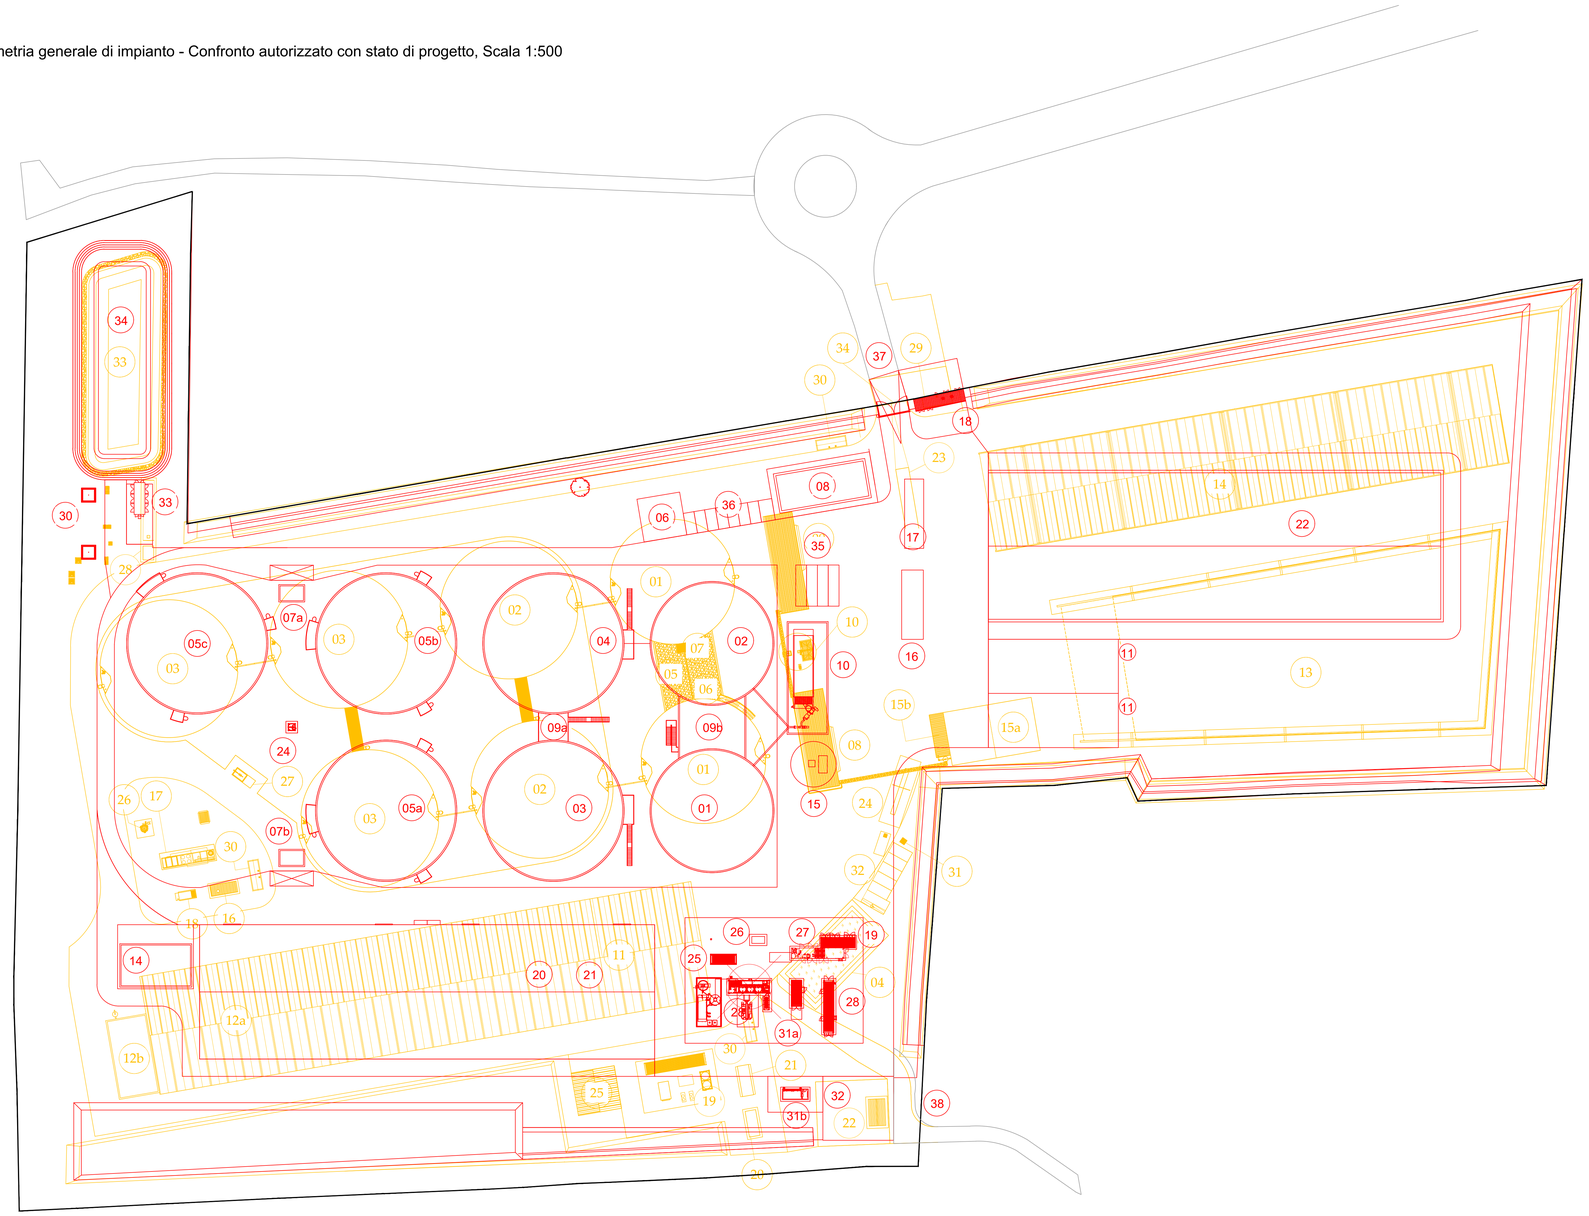

LEGENDA

- STATO DI PROGETTO
- STATO AUTORIZZATO
- INVARIATO

LEGENDA STATO DI PROGETTO AUTORIZZATO

01	DIGESTORE 1
02	DIGESTORE 2
03	POST-DIGESTORE 1
04	POST DIGESTORE 2
05a	VASCA DI STOCCAGGIO
05b	VASCA DI STOCCAGGIO
05c	VASCA DI STOCCAGGIO
06	AREA ECOLOGICA
07	CARICO BOTTI
08	PALAZZINA UFFICI
09a	SALA POMPE A
09b	SALA POMPE B
10	TRAMOGGIA DI ALIMENTAZIONE INSILATI
11	TRINCEA STOCCAGGIO LETTIERA AVICOLA
14	SISTEMA TRATTAMENTO D'ARIA - BIOFILTRO
15	VASCA DI MISCELAZIONE
16	IMPIANTO LAVAGGIO MEZZI
17	PESA
18	CABINA DI CONSEGNA
19	CABINA DI TRASFORMAZIONE MT/BT
20	STAZIONE DI SEPARAZIONE
21	CAPANNONE STOCCAGGIO SEPARATO SOLIDO
22	PLATEA DI STOCCAGGIO INSILATI
24	TORCIA
25	CALDAIA TERMICA
26	GENERATORE DI EMERGENZA
27	COGENERATORE (CHP)
28	UPGRADING
30	IMPIANTO DI TRATTAMENTO PRIMA PIOGGIA
31a	COMPRESSORE
31b	CABINA REMI
32	PUNTO CONSEGNA SNAM
33	RISERVA IDRICA E GRUPPO ANTINCENDIO
34	BACINO DI LAMINAZIONE
35	VASCA PERCOLATI INTERRATA
36	PARCHEGGIO VEICOLI
37	CANCELLO DI INGRESSO
38	INGRESSO SNAM

LEGENDA STATO DI PROGETTO DI VARIANTE

N°	IDENTIFICATIVO
01	FERMENTATORE1
02	FERMENTATORE2
03	POST FERMENTATORE1
04	POST FERMENTATORE2
05	SERBATOIO STOCCAGGIO DIGESTATO LIQUIDO
05a	PREDISPOSIZIONE PER SERBATOI DI STOCCAGGIO DIGESTATO EXTRA LIQUIDO
07	AREA DI CARICO E SCARICO AUTOCARRI PER DIGESTATO LIQUIDO
08	UFFICI E SALA CONTROLLO
09a	SALA DI POMPAGGIO CENTRALE A
09b	SALA DI POMPAGGIO CENTRALE B
10	TRAMOGGIA (MANGIATOIA)
11	CAPANNONE STOCCAGGIO POLLINA
14	SISTEMA DI DEODORIZZAZIONE
15	FOSSA PER LIQUAMI
16	IMPIANTO DI LAVAGGIO VEICOLI PESANTI
17	BILANCIA PER VEICOLI PESANTI
18	CENTRO DI SEZIONAMENTO ELETTRICO
19	CENTRO DI TRASFORMAZIONE ELETTRICA
20	SISTEMA DI SEPARAZIONE SOLIDO/LIQUIDO
21	CAPANNONE PER LO STOCCAGGIO DEL DIGESTATO SOLIDO
22	AREA DI RICEVIMENTO INSILATO CON COPERTURA IN PVC
24	SISTEMA DI TORCIA
25	CONTENITORE CALDAIA
26	GENERATORE DI EMERGENZA DIESEL
27	SISTEMA DI COMBINAZIONE DI CALORE ED ENERGIA (CHP)
28	SISTEMA DI PRETRATTAMENTO E POTENZIAMENTO (BUP)
30	TRATTAMENTO PRIMA PIOGGIA E OLIO
31a	COMPRESSORE
31b	CABINA RE.MI.
32	PUNTO DI ALLACCIAMENTO DISTRIBUZIONE GAS (SNAM)
33	SISTEMA DI PROTEZIONE ANTINCENDIO
34	VASCA DI RACCOLTA DELL'ACQUA PIOVANA
35	SERBATOIO PERCOLATI
36	AREA DI PARCHEGGIO VEICOLI
37	INGRESSO
38	INGRESSO SNAM

N.	Data	Descrizione revisione	Revisionato da
05			
04			
03			
02	20 - 10 - 2025	Emissione per seconda variante PAS	AM
01	21-07 - 2025	Emissione per integrazione PAS	AP
00	05-06 - 2025	Emissione per variante PAS	AP

Fase

PROGETTO DI VARIANTE

Oggetto

Richiesta di MODIFICA della DETERMINAZIONE DIRIGENZIALE
DET-AMB-2024-6653 del 28/11/2024
ai sensi del combinato disposto dell'art. 8 e dell'Allegato B, sezione II, lett. m) del
D.Lgs. 190/2024 per l'Impianto per la produzione di biometano da biomasse
vegetali, sottoprodotti agro-industriali e reflui zootecnici, sito nel Comune di Sarmato (PC)

Cliente

APIS PC1 società agricola s.r.l.
Via Gianni Brida 4
39100 Bolzano (BZ)
P.IVA 03184010217

Capo progetto

VORN BIOENERGY

VORN Bioenergy Italia srl
Via Gianni Brida 4
39100 Bolzano/Bozen (BZ)
Italy

Progettista:

N. tavola

PC1-T-05B

Descrizione

Planimetria generale impianto
Tavola di confronto autorizzato Vs Modificato

Disegnato	Controllato	Scala	Data	Revisione
VP	AM	1:500	17/10/2025	R2

Documento di proprietà esclusiva di Vorn Bioenergy GmbH
È vietata la sua riproduzione, anche parziale, e la consegna a terzi senza preventiva autorizzazione scritta. artt. 621 e 623 Cod. Civile; 2105, 2598 Cod. Penale.

A0