
Layout
1 : 500

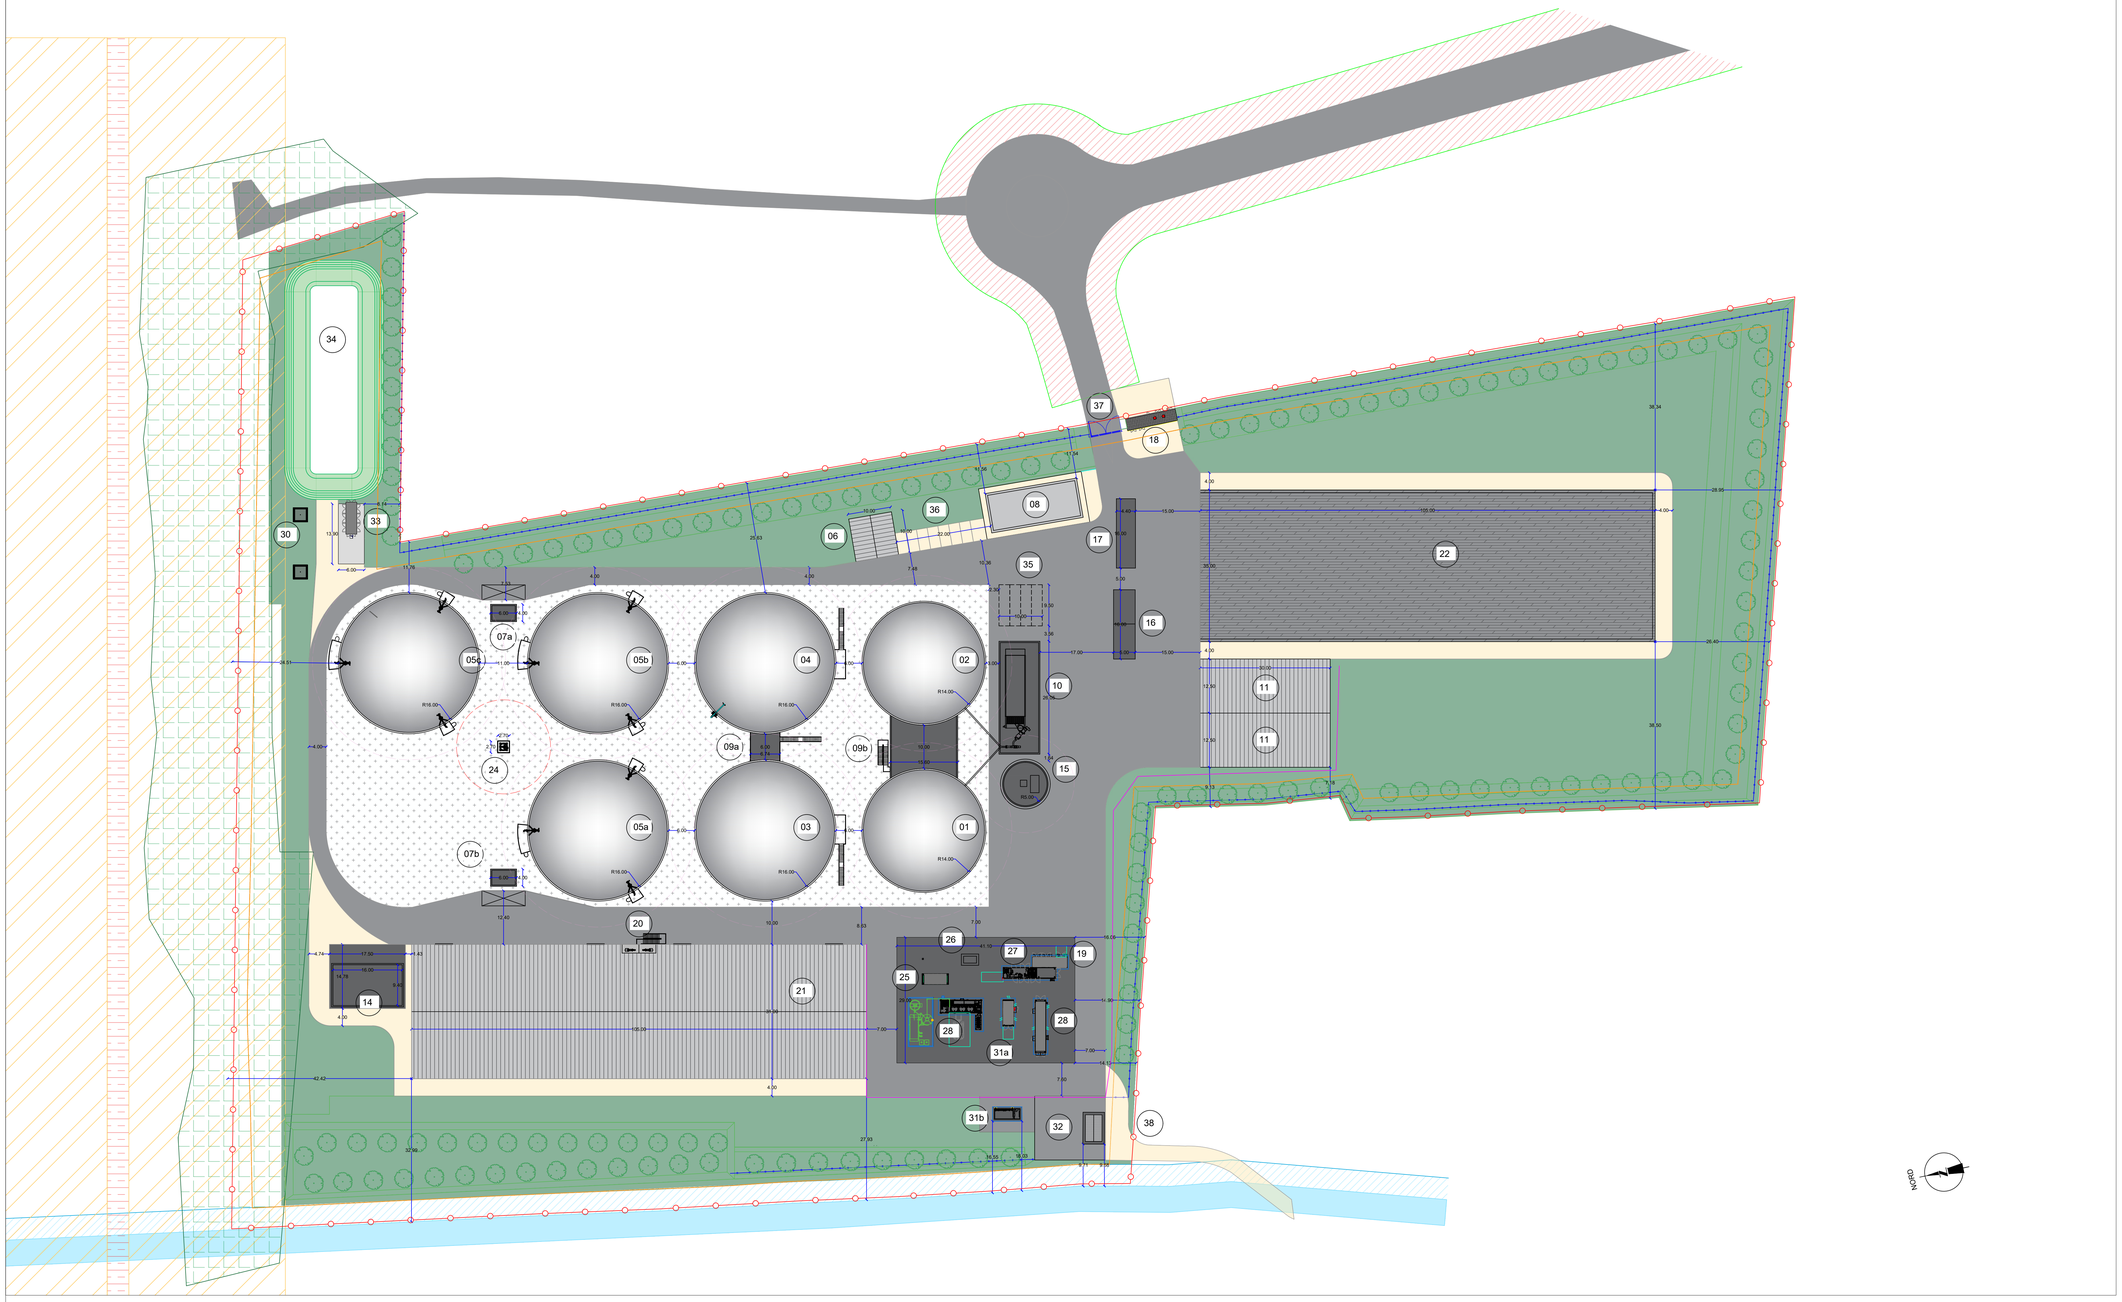

Confine catastale

Fascia di rispetto dal confine - 5 m

Recinzione

Fascia di rispetto linea ferroviaria - 30 m

Fascia di rispetto stradale - 7 m

Fascia di rispetto Rio Magnano - 5 m

Area forestali e boschive (robinia pseudoacacia) T. A2_1
Asse o vegetazionale del PTCP

Area da destinarsi a impianto fotovoltaico

LEGENDA

01	DIGESTORE 1
02	DIGESTORE 2
03	POST-DIGESTORE 1
04	POST DIGESTORE 2
05a	VASCA DI STOCCAGGIO
05b	VASCA DI STOCCAGGIO
05c	VASCA DI STOCCAGGIO
06	AREA ECOLOGICA
07	CARICO BOTTI
08	PALAZZINA UFFICI
09a	SALA POMPE A
09b	SALA POMPE B
10	TRAMOGGIA DI ALIMENTAZIONE INSILATI
11	TRINCEA STOCCAGGIO LETTIERA AVICOLA
14	SISTEMA TRATTAMENTO D'ARIA - BIOFILTRO
15	VASCA DI MISCELAZIONE
16	IMPIANTO LAVAGGIO MEZZI
17	PESA
18	CABINA DI CONSEGNA
19	CABINA DI TRASFORMAZIONE MT/BT
20	STAZIONE DI SEPARAZIONE
21	CAPANNONE STOCCAGGIO SEPARATO SOLIDO
22	PLATEA DI STOCCAGGIO INSILATI
24	TORCIA
25	CALDAIA TERMICA
26	GENERATORE DI EMERGENZA
27	COGENERATORE (CHP)
28	UPGRADING
30	IMPIANTO DI TRATTAMENTO PRIMA PIOGGIA
31a	COMPRESSORE
31b	CABINA REMI
32	PUNTO CONSEGNA SNAM
33	RISERVA IDRICA E GRUPPO ANTINCENDIO
34	BACINO DI LAMINAZIONE
35	VASCA PERCOLATI INTERRATA
36	PARCHEGGIO VEICOLI
37	CANCELLO DI INGRESSO
38	INGRESSO SNAM

No.	Data	Descrizione revisione	Revisionato da
05			
04			
03	20 - 10 - 2025	Emissione per seconda variante PAS	AM
02	15 - 07 - 2025	Emissione per variante PAS	AS
01	12 - 09 - 2024	Emissione per integrazione	AD
00	30 - 04 - 2024	Emissione per richiesta autorizzazione	AD

Fase
PROGETTO DI VARIANTE

Oggetto
Richiesta di MODIFICA della DETERMINAZIONE DIRIGENZIALE DET.-AMB-2024-6653 del 28/11/2024 ai sensi del combinato disposto dell'art. 8 e dell'Allegato B, sezione II, lett. m) del D.Lgs. 190/2024 per l'Impianto per la produzione di biometano da biomasse vegetali, sottoprodotti agro-industriali e reflui zootecnici, sito nel Comune di Sarmato (PC)

Cliente
APIS PC1 società agricola s.r.l.
Via Gianni Brida 4
39100 Bolzano (BZ)
P.IVA 03184010217

Capo progetto:
VORN Bioenergy Italia srl
Via Gianni Brida 4
39100 Bolzano/Bozen (BZ)
Italy

Progettista:

No. tavola: **PC1-T-05A**

Descrizione: **Planimetria generale impianto_Nuovo Layout**

Disegnato	Controllato	Scala	Data	Revisione
VP	**AM**	1:500	**17/10/2025**	**R3**

Documento di proprietà esclusiva di Vorn Bioenergy GmbH
È vietata la sua riproduzione, anche parziale, e la consegna a terzi senza preventiva autorizzazione scritta. artt. 621 e 623 Cod. Civile; 2105, 2598 Cod. Penale.

A0