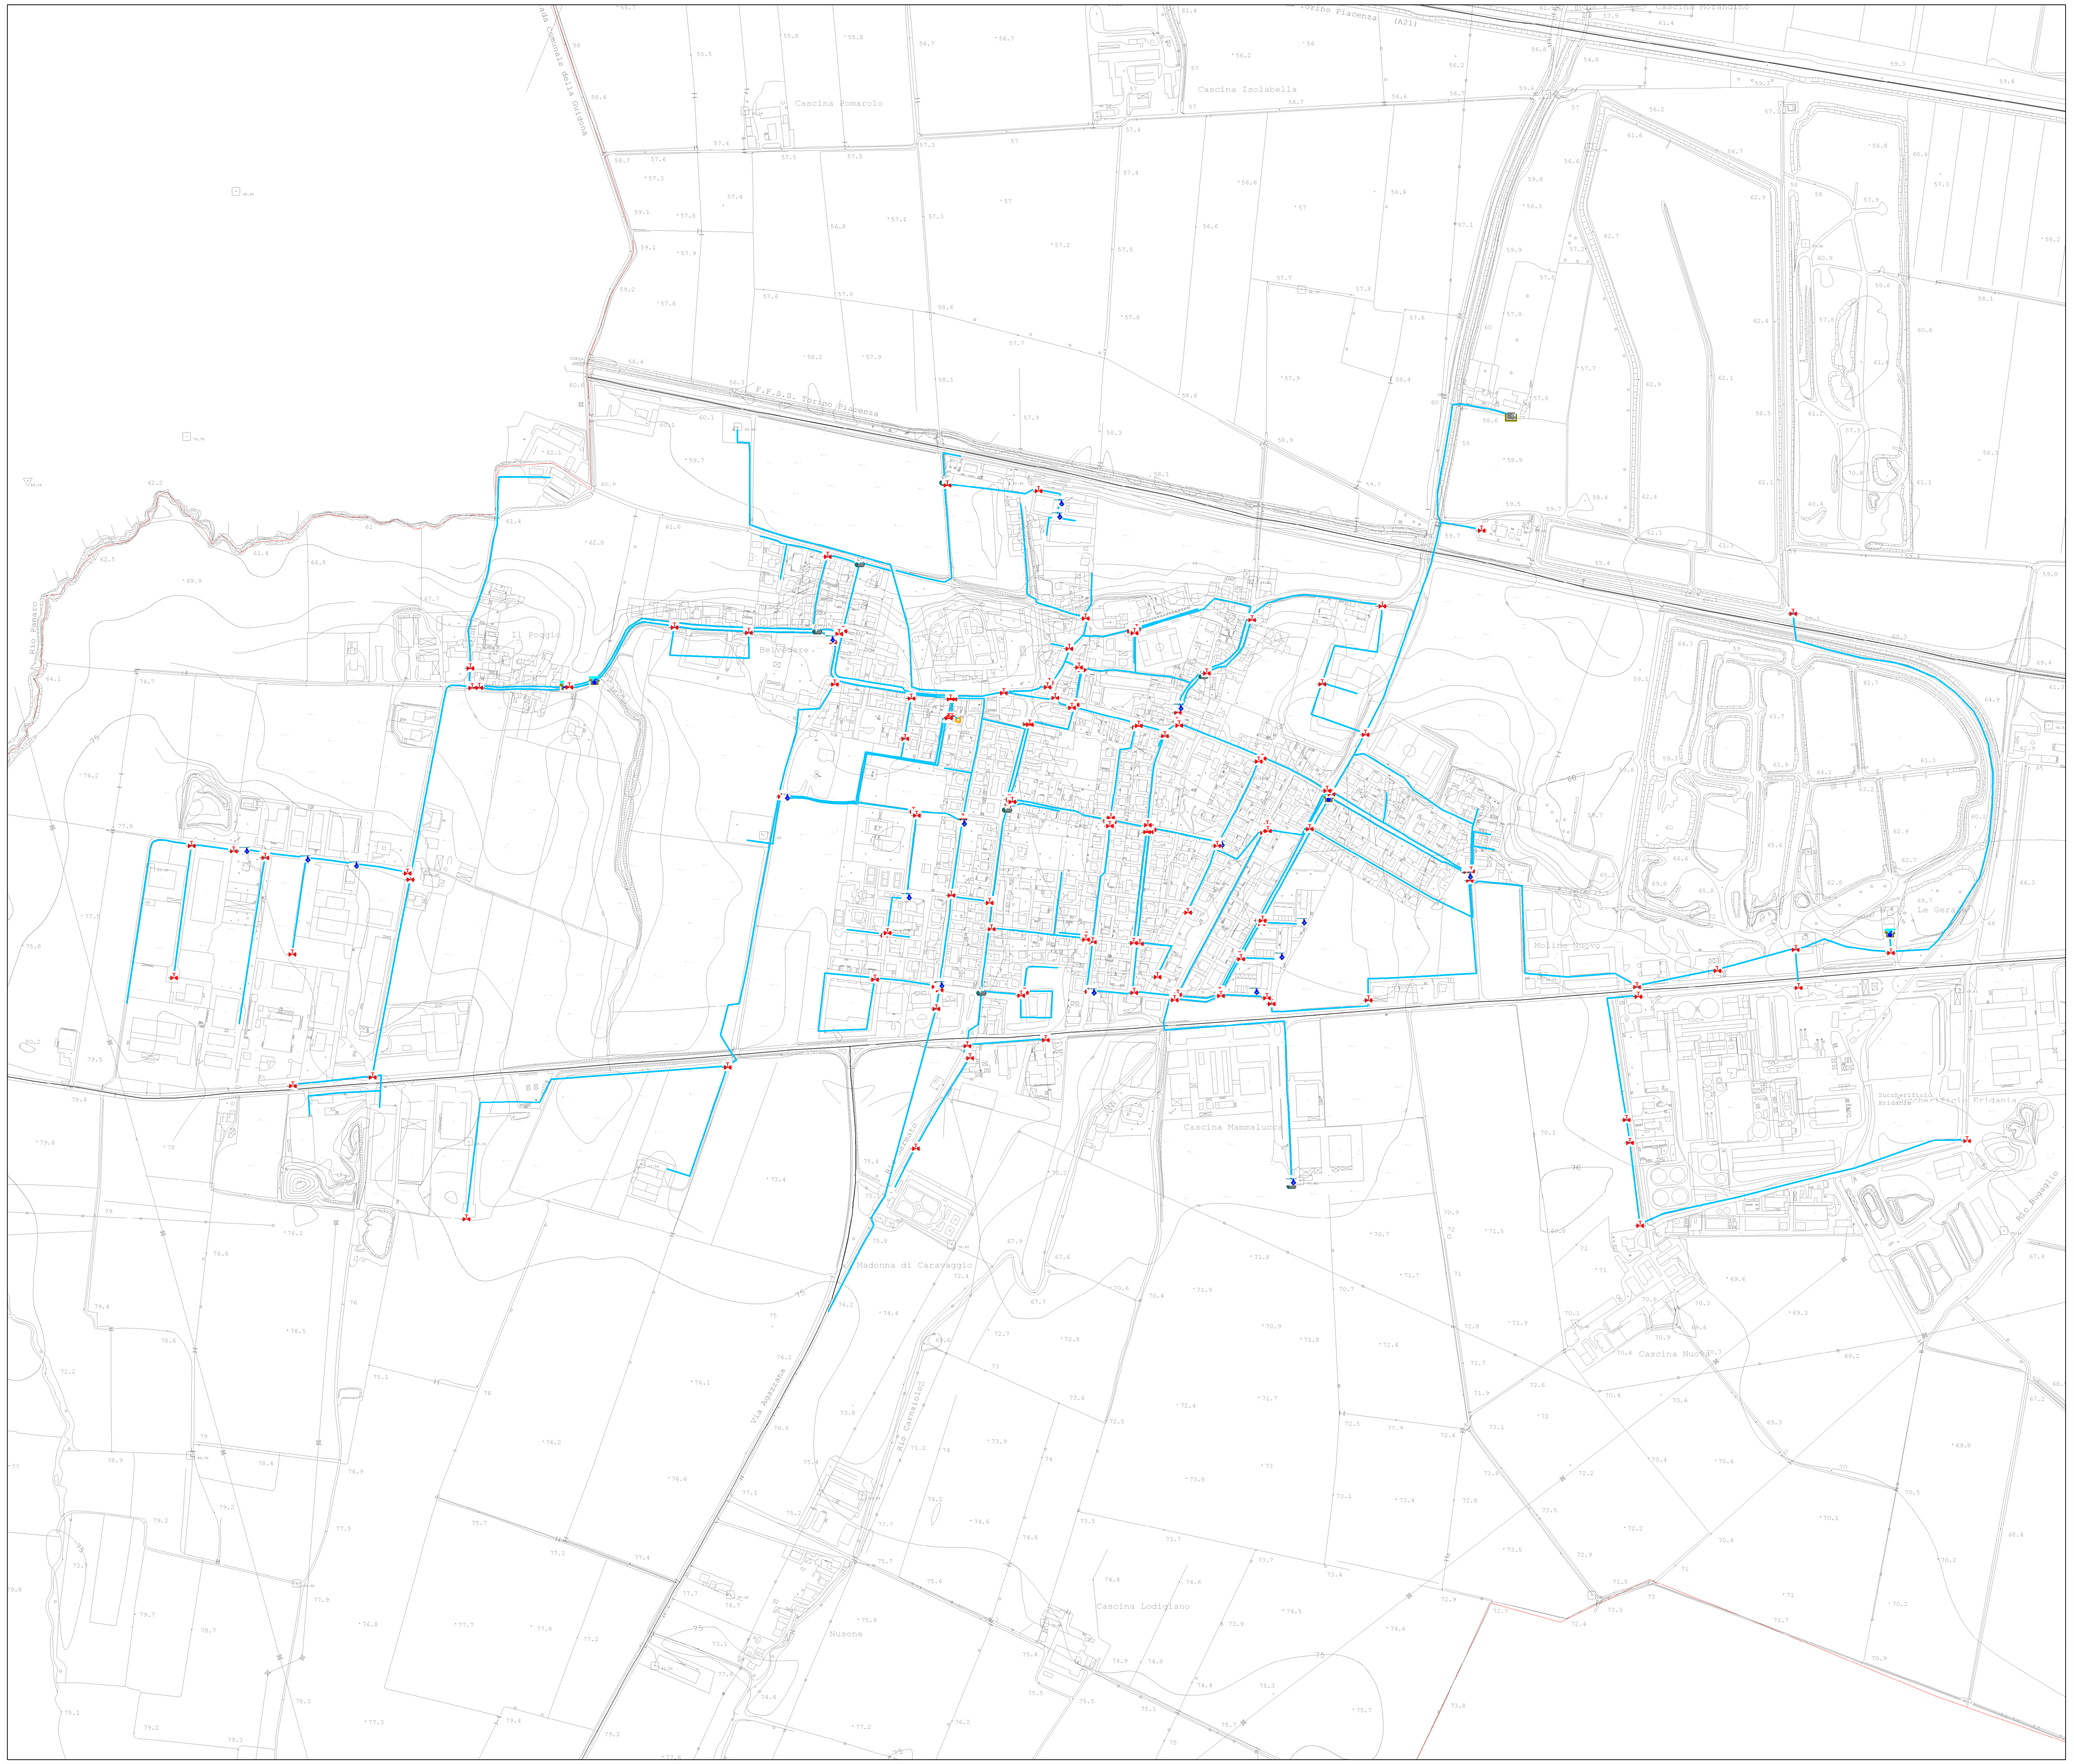

Legenda

- viabilità
- Limite amministrativo
- IMPIANTO
- CONDOTTA

NODO

TIPO

- VALVOLA
- ALLACCIO
- PRESA DEPURATORE
- SCARICO
- SFIATO
- Z

Regione Emilia-Romagna **Provincia di Piacenza**

Comune di Sarmato



scala: 1:3.500

0 25 50 100 150 200 Metri

Ufficio di Piano:
Geom. Alfio Rabeschi
Geom. Pamela Delforno
Ing. Cecilia Puppo
Arch. Marta Puppo
Geol. Gabriele Livelli

Quadro conoscitivo

Acquedotto

Versione: 1
Data: 04 novembre 2006
Revisione versione n.:
Descrizione modifiche:

Tav. QT_C1_4A_02